


20,5

18,6

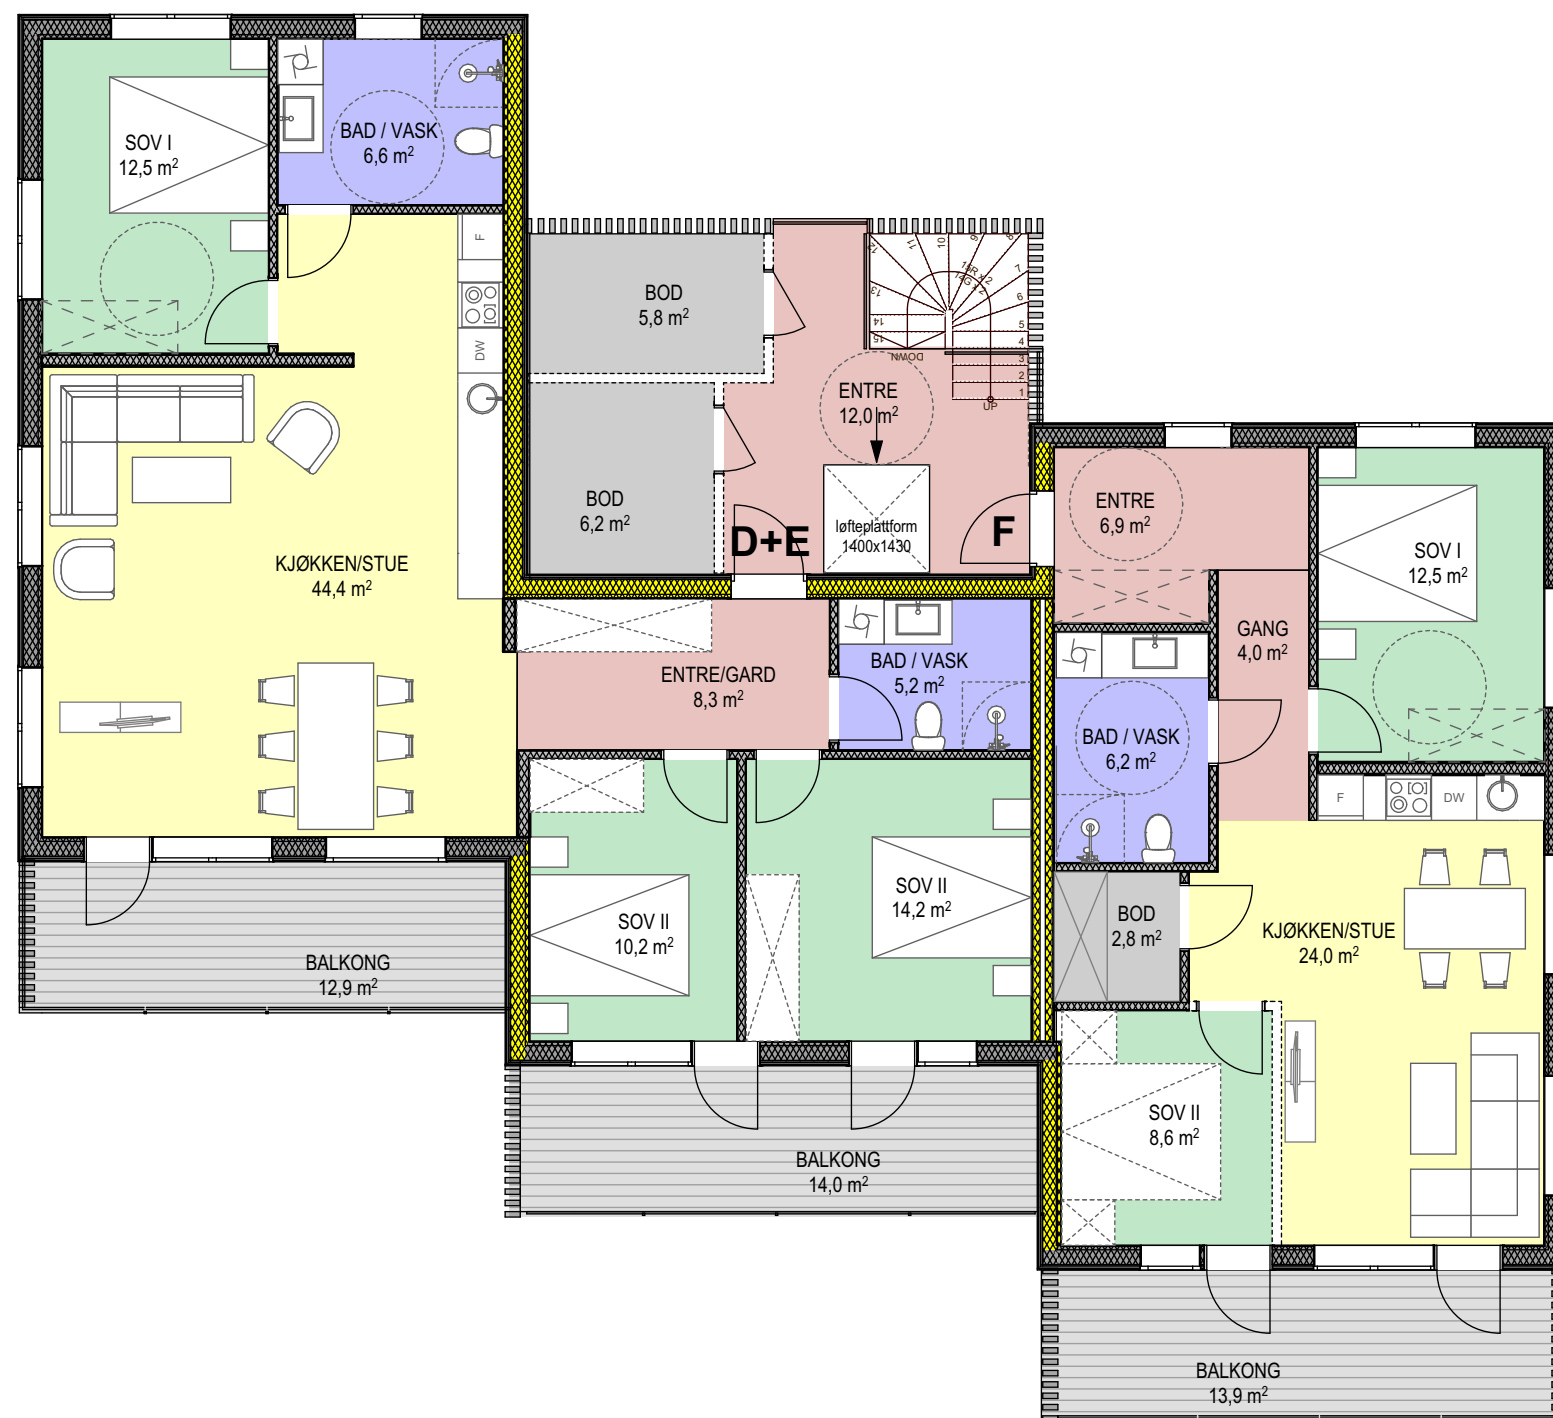

prosjekt			BjA B5		
plan 2 etg WEB		revisjon	2	målestokk	
arkitekt		side	11/85	dato	
AT HOME OÜ				30.10.2024	
				A3/1:100	